
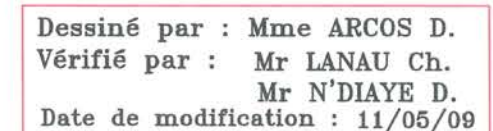



Légende:

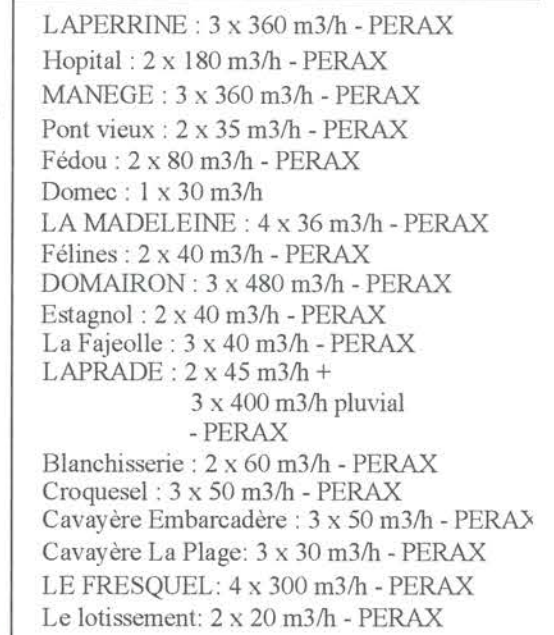

SCHEMA DU RESEAU D'ASSAINISSEMENT 2/2

COMMUNE
DE CARCASSONNE

HAMEAUX DE CARCASSONNE – SYSTEMES D'ASSAINISSEMENT SECONDAIRES

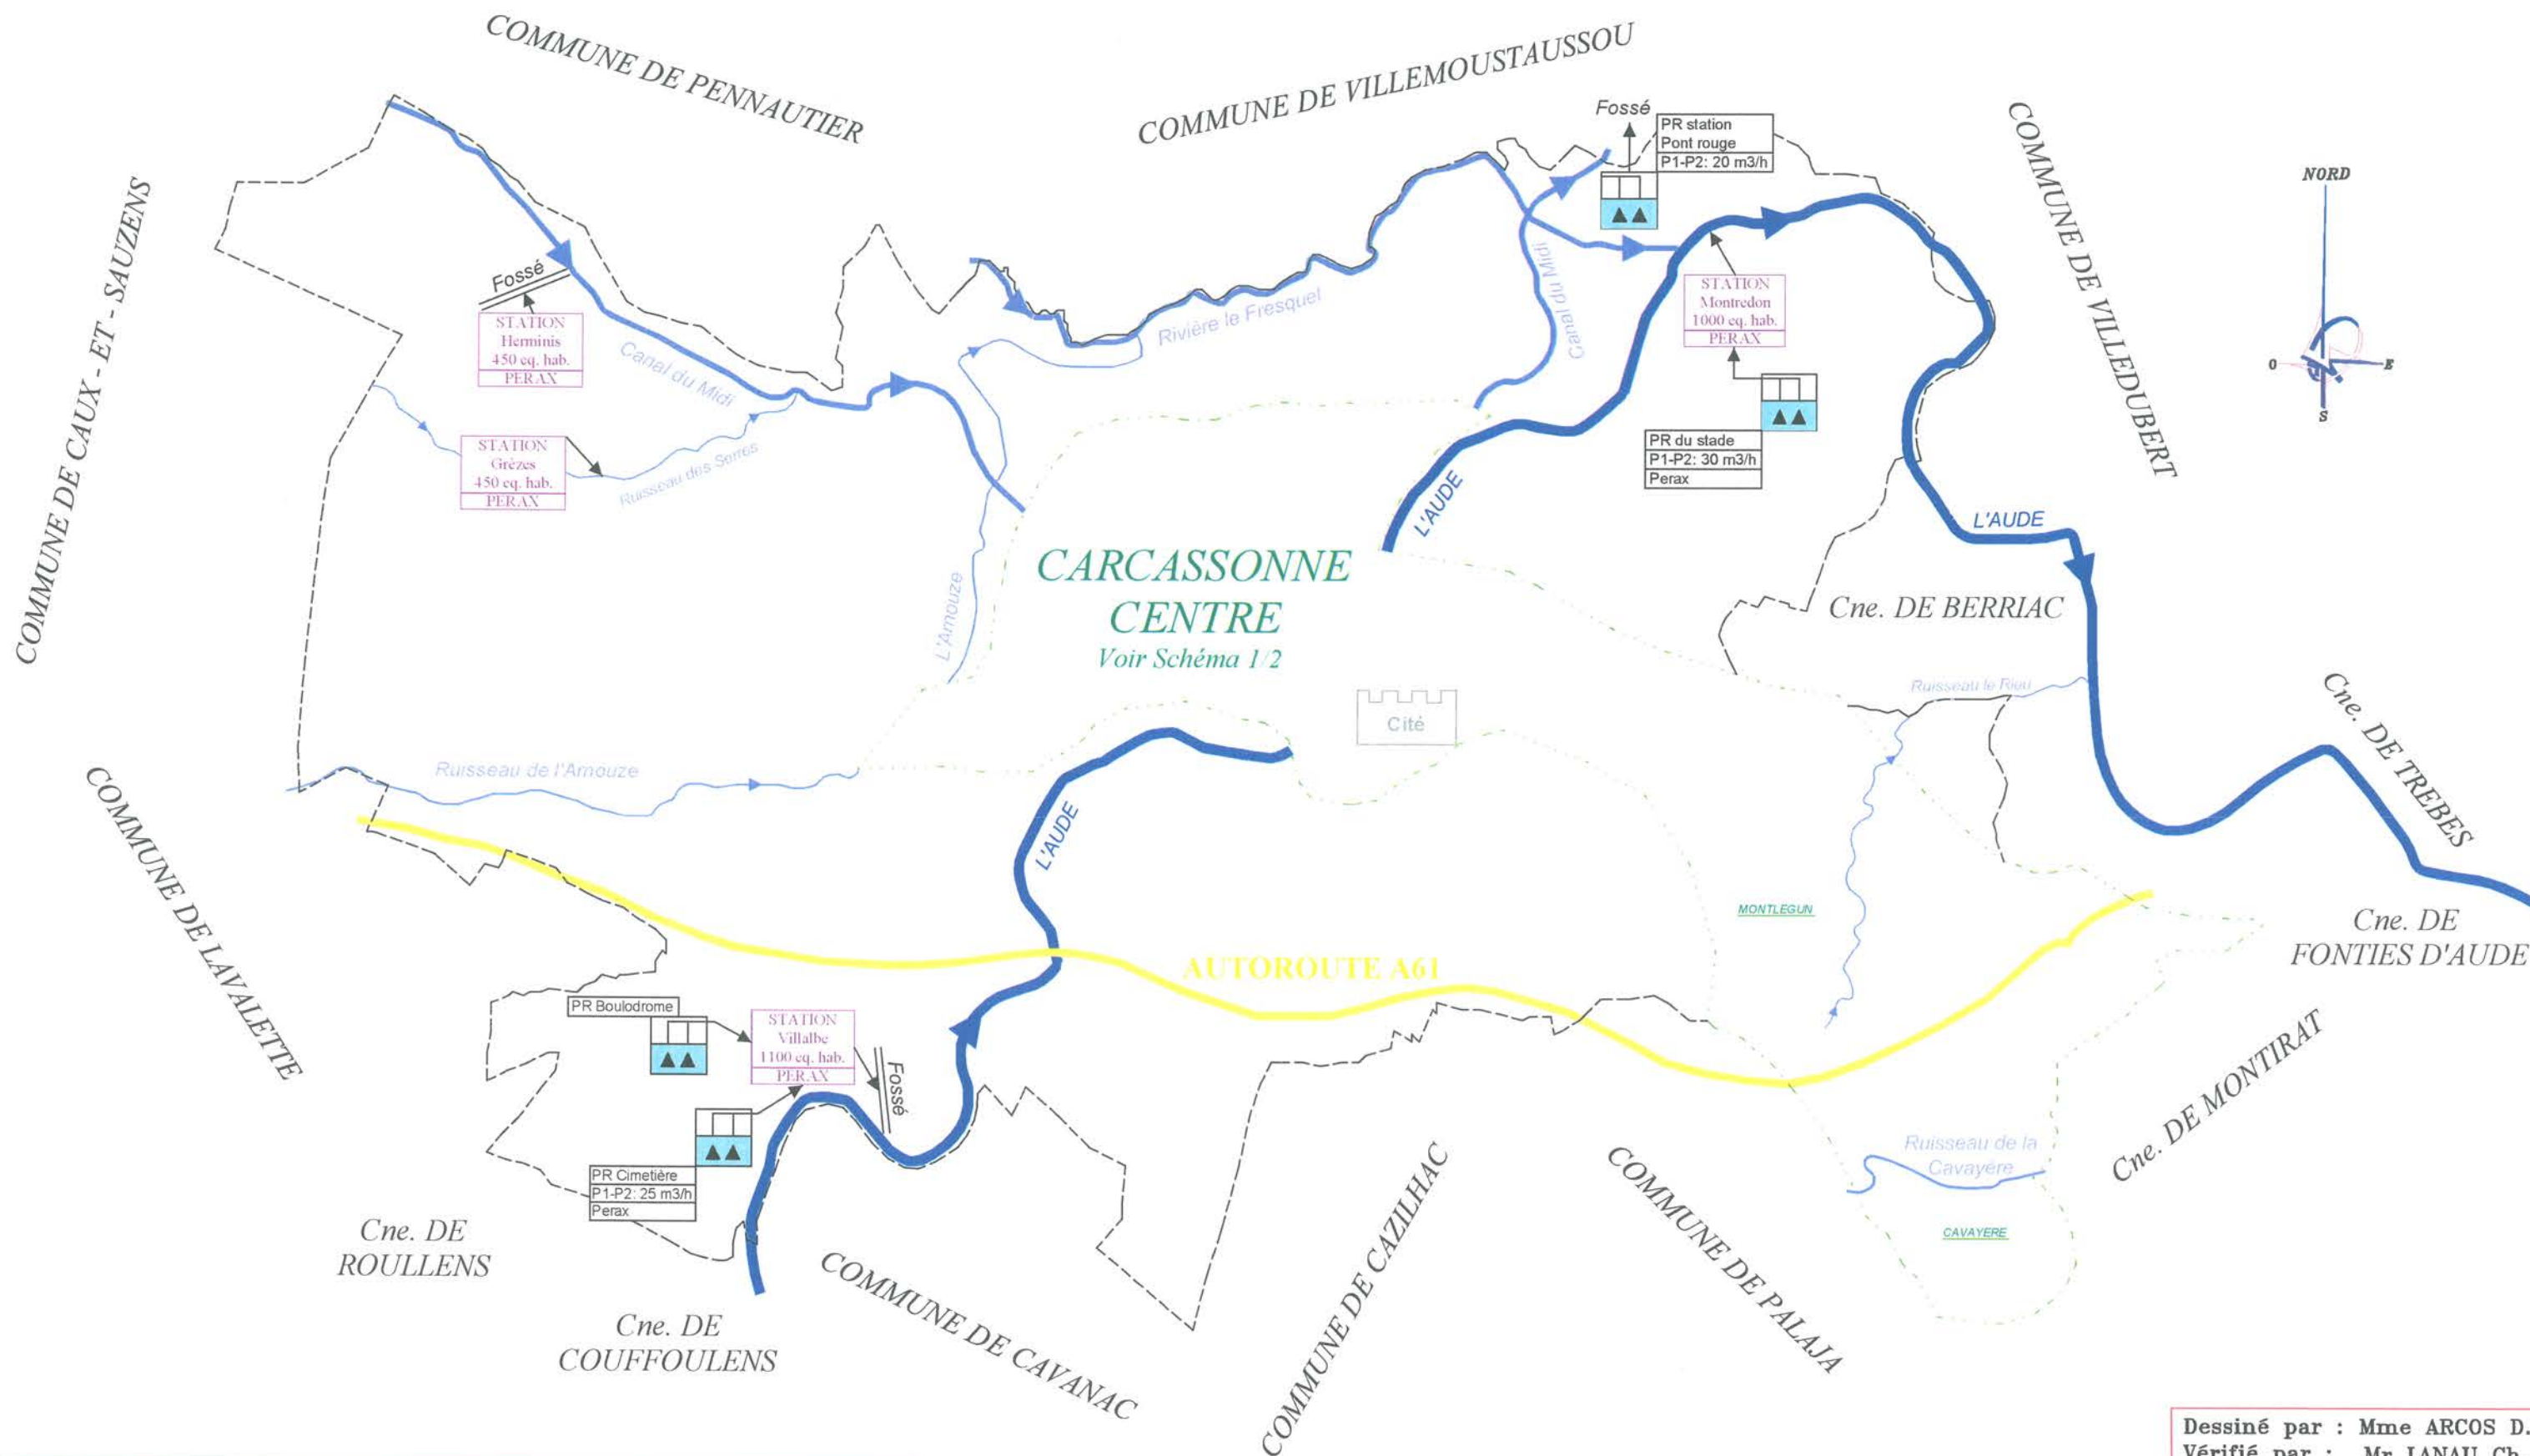

Dessiné par : Mme ARCOS D.
Vérifié par : Mr LANAU Ch.
Mr N'DIAYE D.
Date de modification : 11/05/09